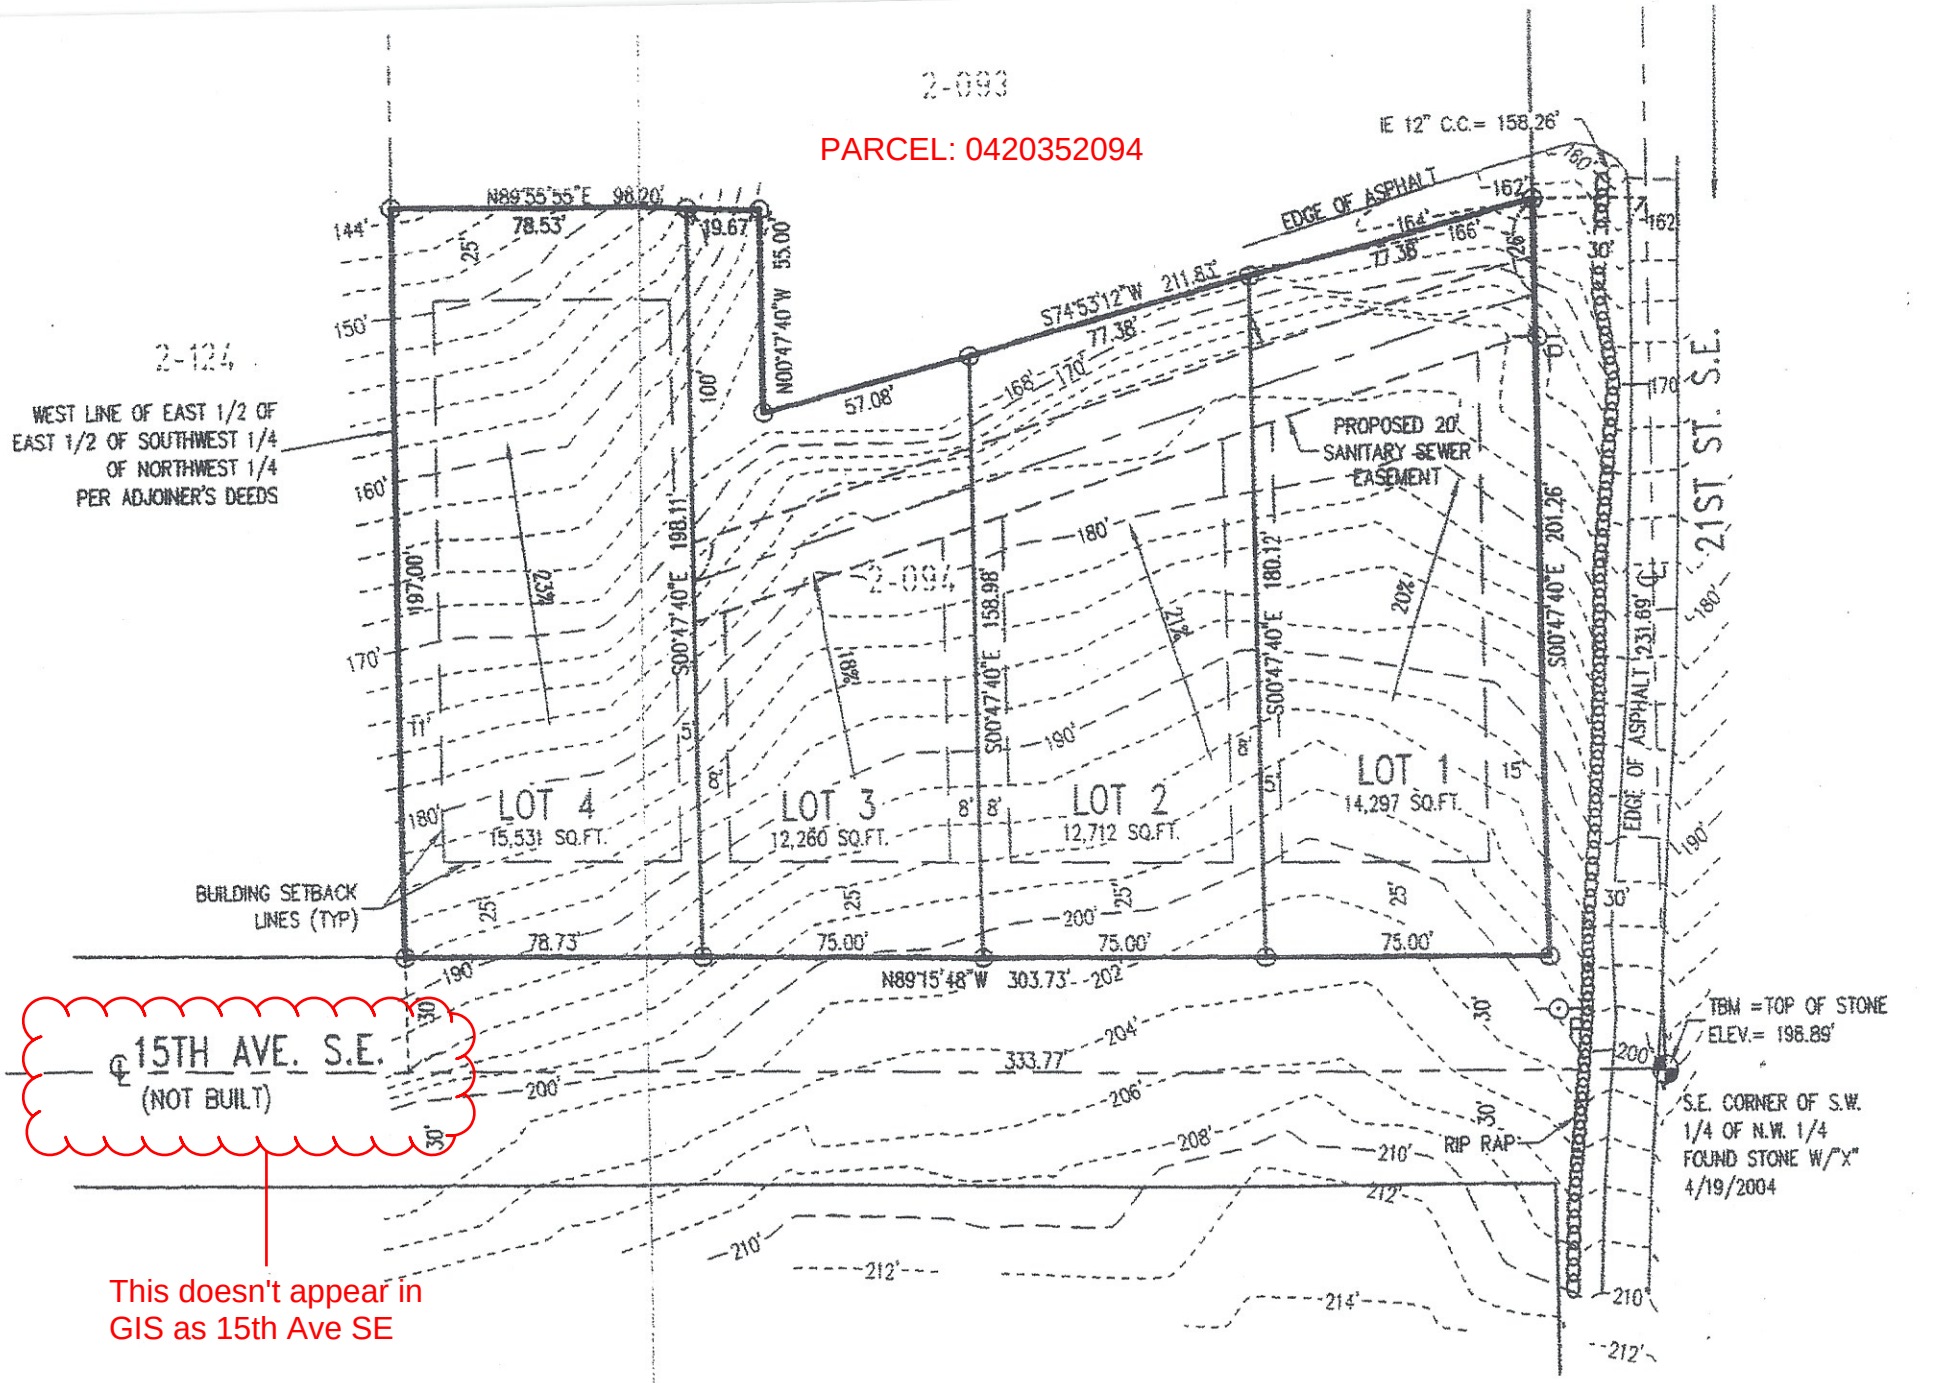
2-093
PARCEL: 0420352094
2-124
WEST LINE OF EAST 1/2 OF EAST 1/2 OF SOUTHWEST 1/4 OF NORTHWEST 1/4 PER ADJOINER'S DEEDS
N89°55'55"E 98.20'
78.53'
19.67'
55.00'
N00°47'40"W
S74°53'12"W 211.83'
77.38'
57.08'
EDGE OF ASPHALT
IE 12" C.C.= 158.26'
17.38'
PROPOSED 20' SANITARY SEWER EASEMENT
2-094
LOT 4
15,531 SQ.FT.
LOT 3
12,260 SQ.FT.
LOT 2
12,712 SQ.FT.
LOT 1
14,297 SQ.FT.
S00°47'40"E 198.11'
S00°47'40"E 158.98'
S00°47'40"E 180.12'
S00°47'40"E 201.26'
187.00'
BUILDING SETBACK LINES (TYP)
78.73'
75.00'
75.00'
75.00'
N89°15'48"W 303.73'
333.77'
℄ 15TH AVE. S.E.
(NOT BUILT)
RIP RAP
21ST ST. S.E.
EDGE OF ASPHALT
231.69'
TBM =TOP OF STONE
ELEV.= 198.89'
S.E. CORNER OF S.W. 1/4 OF N.W. 1/4 FOUND STONE W/"X" 4/19/2004
This doesn't appear in GIS as 15th Ave SE